


416-1  
所在：那覇市三原3丁目419

1/250

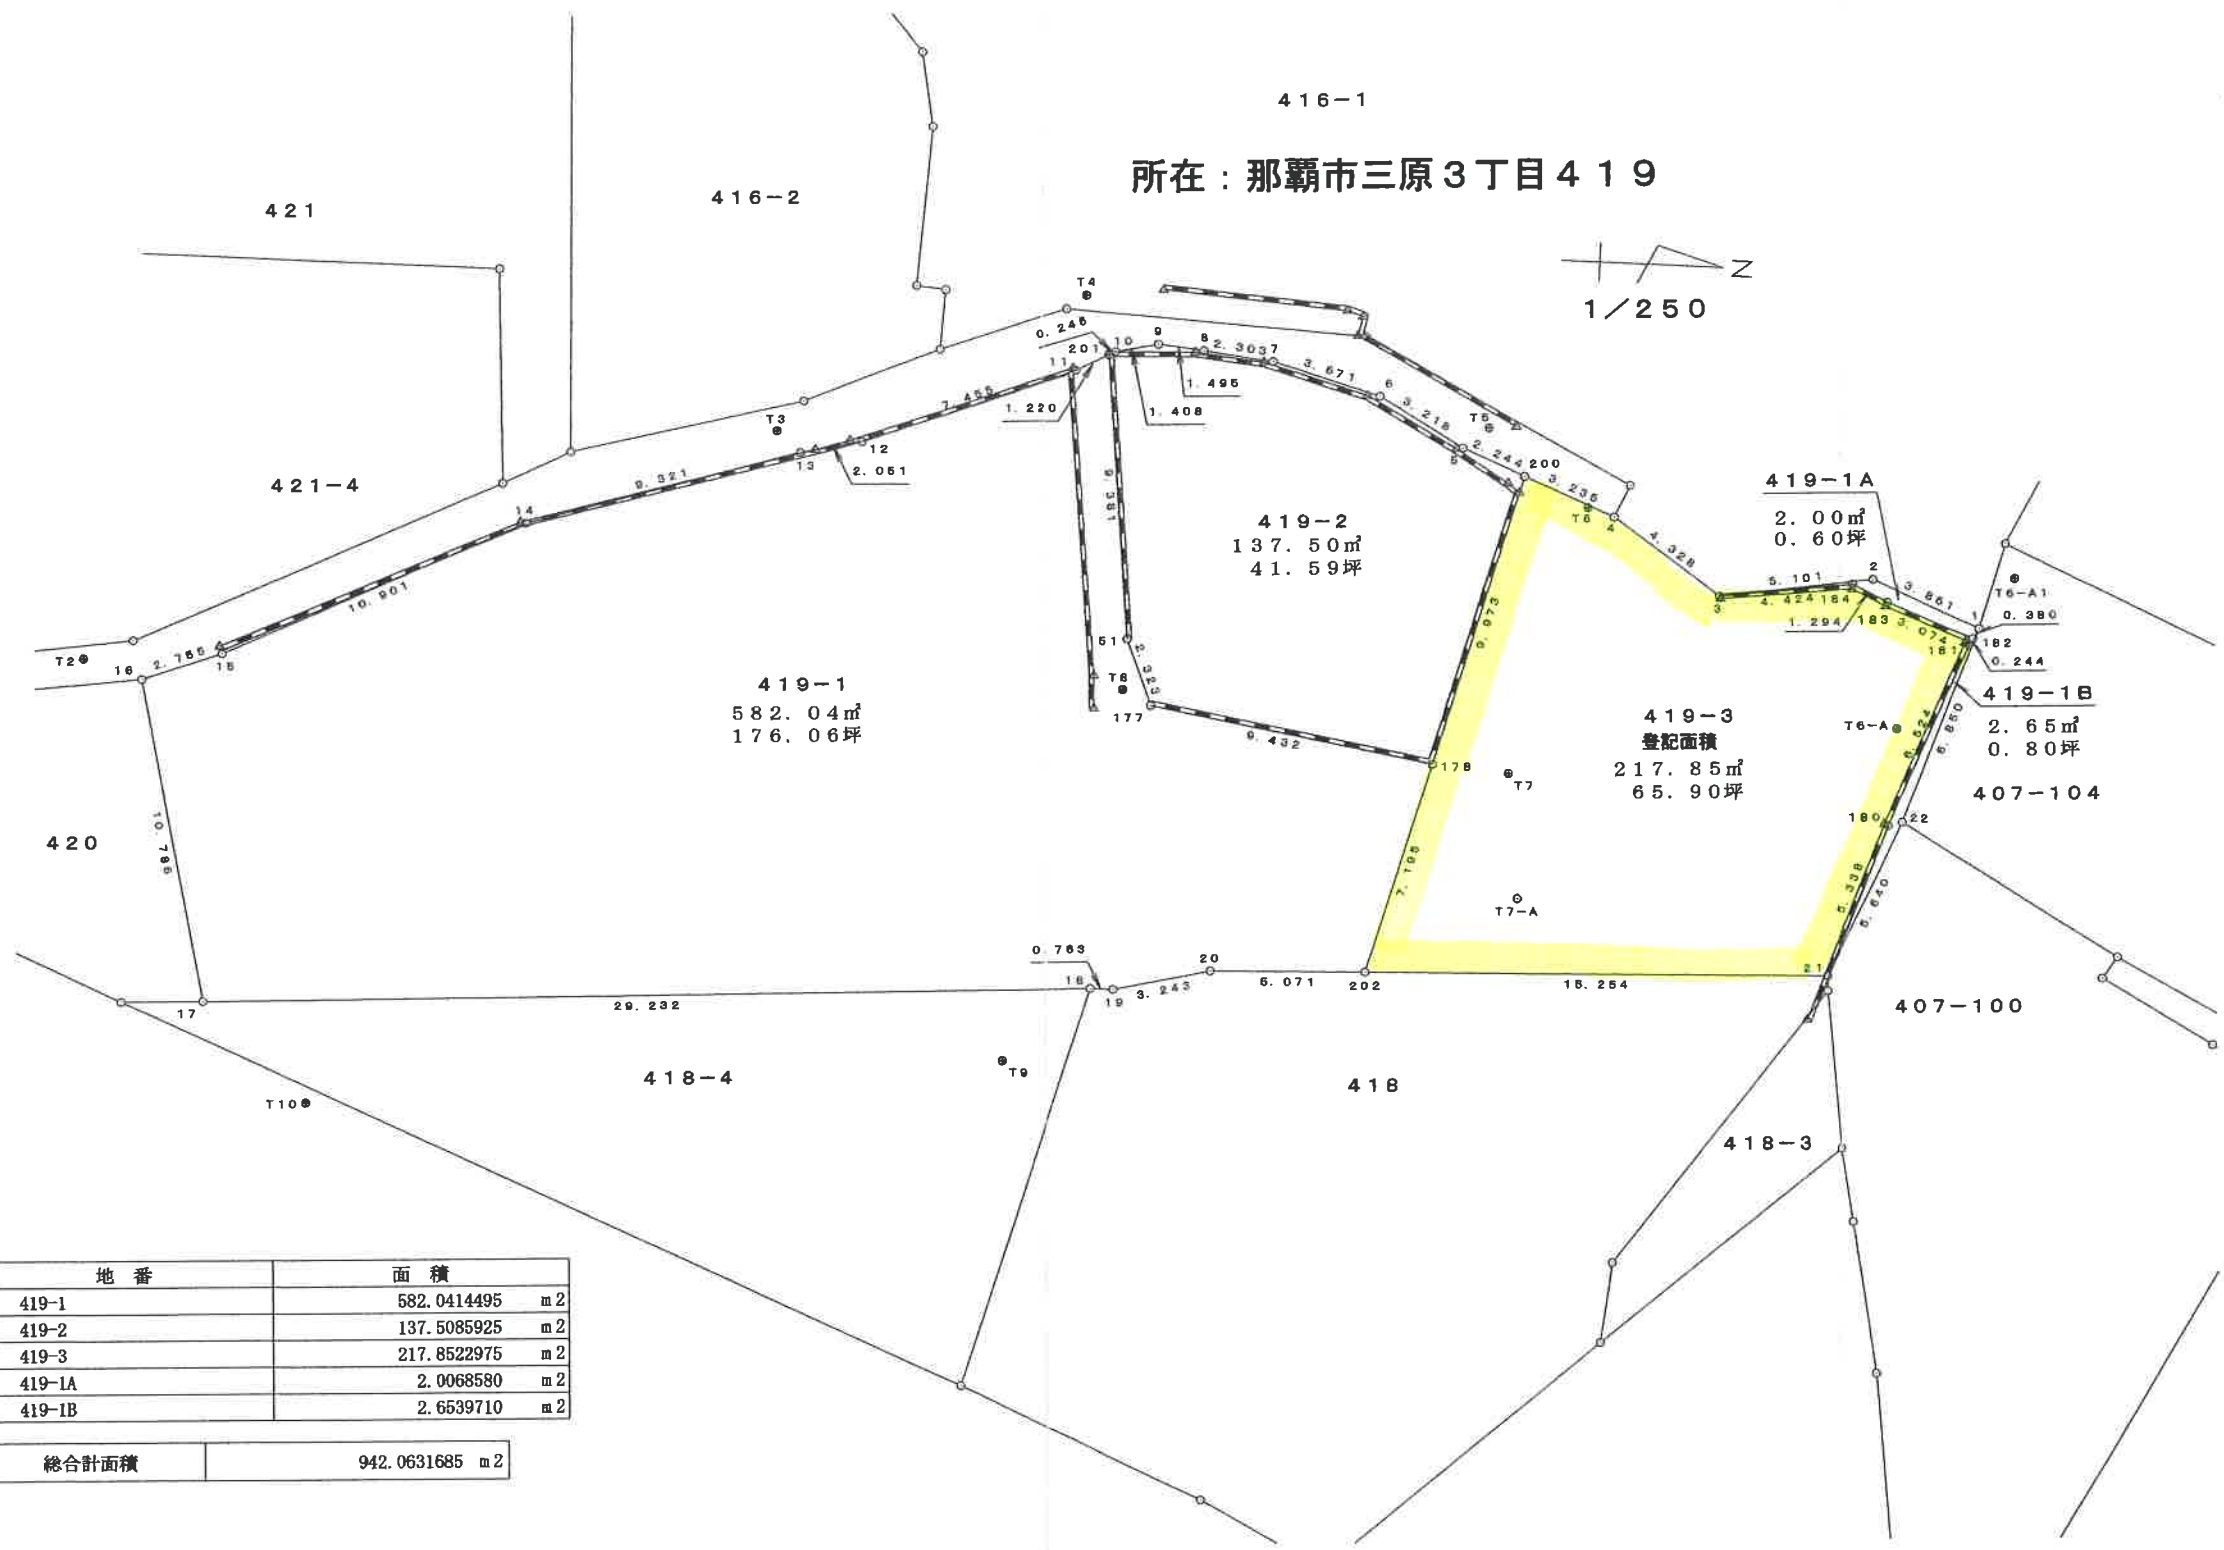

地番	面積
419-1	582.0414495 m <sup>2</sup>
419-2	137.5085925 m <sup>2</sup>
419-3	217.8522975 m <sup>2</sup>
419-1A	2.0068580 m <sup>2</sup>
419-1B	2.6539710 m <sup>2</sup>
総合計面積	942.0631685 m <sup>2</sup>