



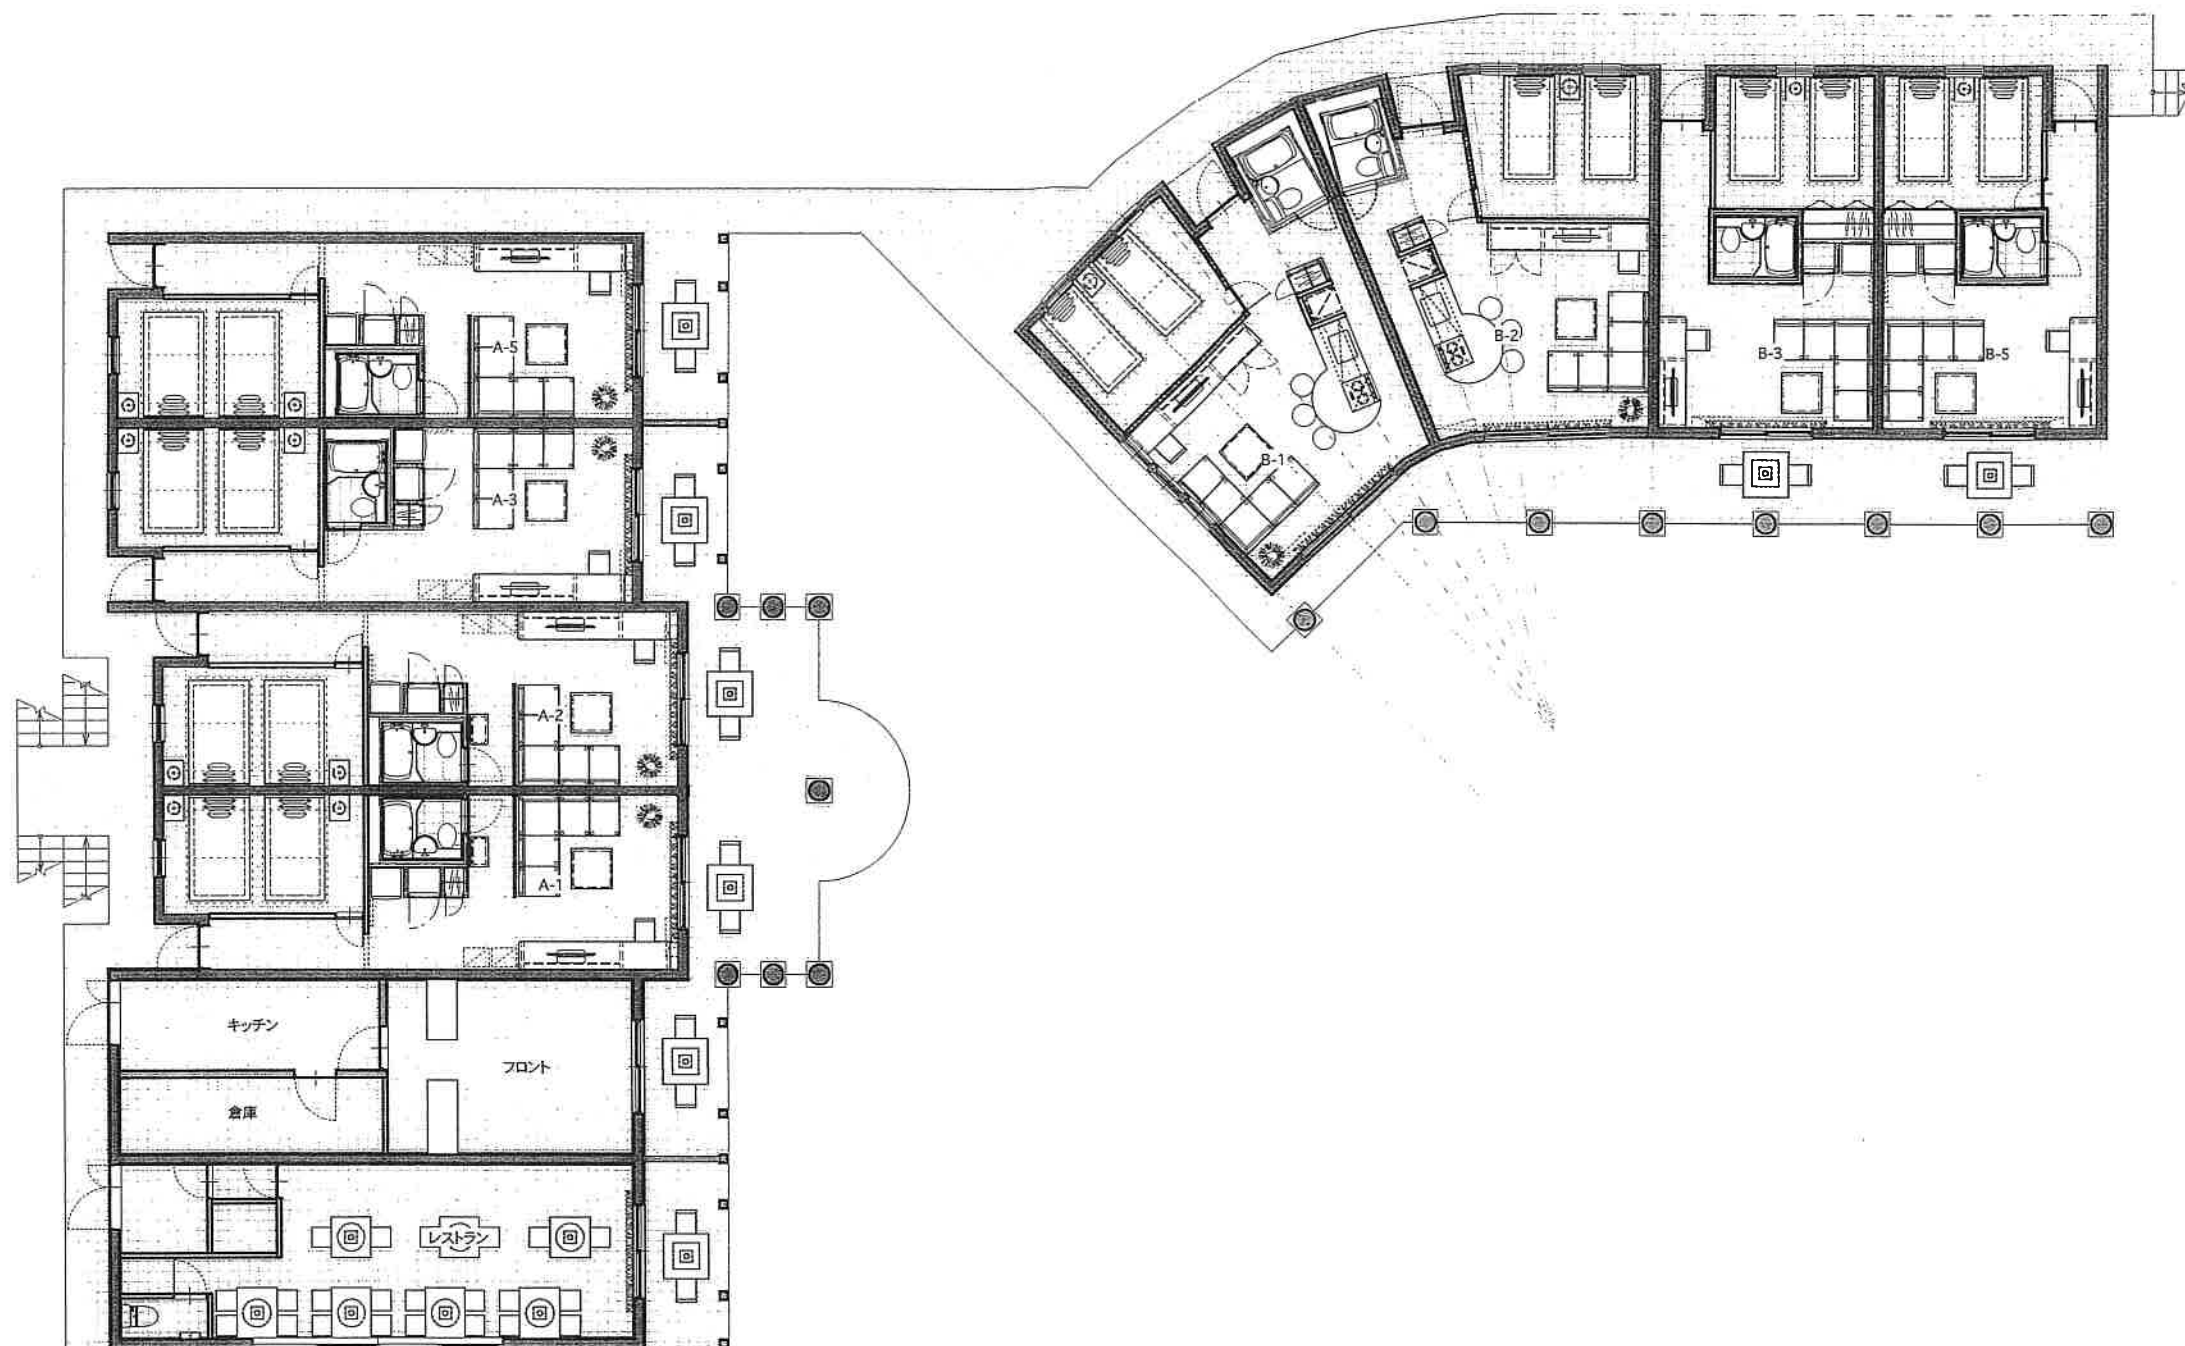

1F


scale	project
1/150	沖縄 ホテルKOYO 改修計画
date	16.09.10

scale	project
1:150	沖縄 ホテルKOYO 改修計画
date	16.09.10
1/150	1F平面図

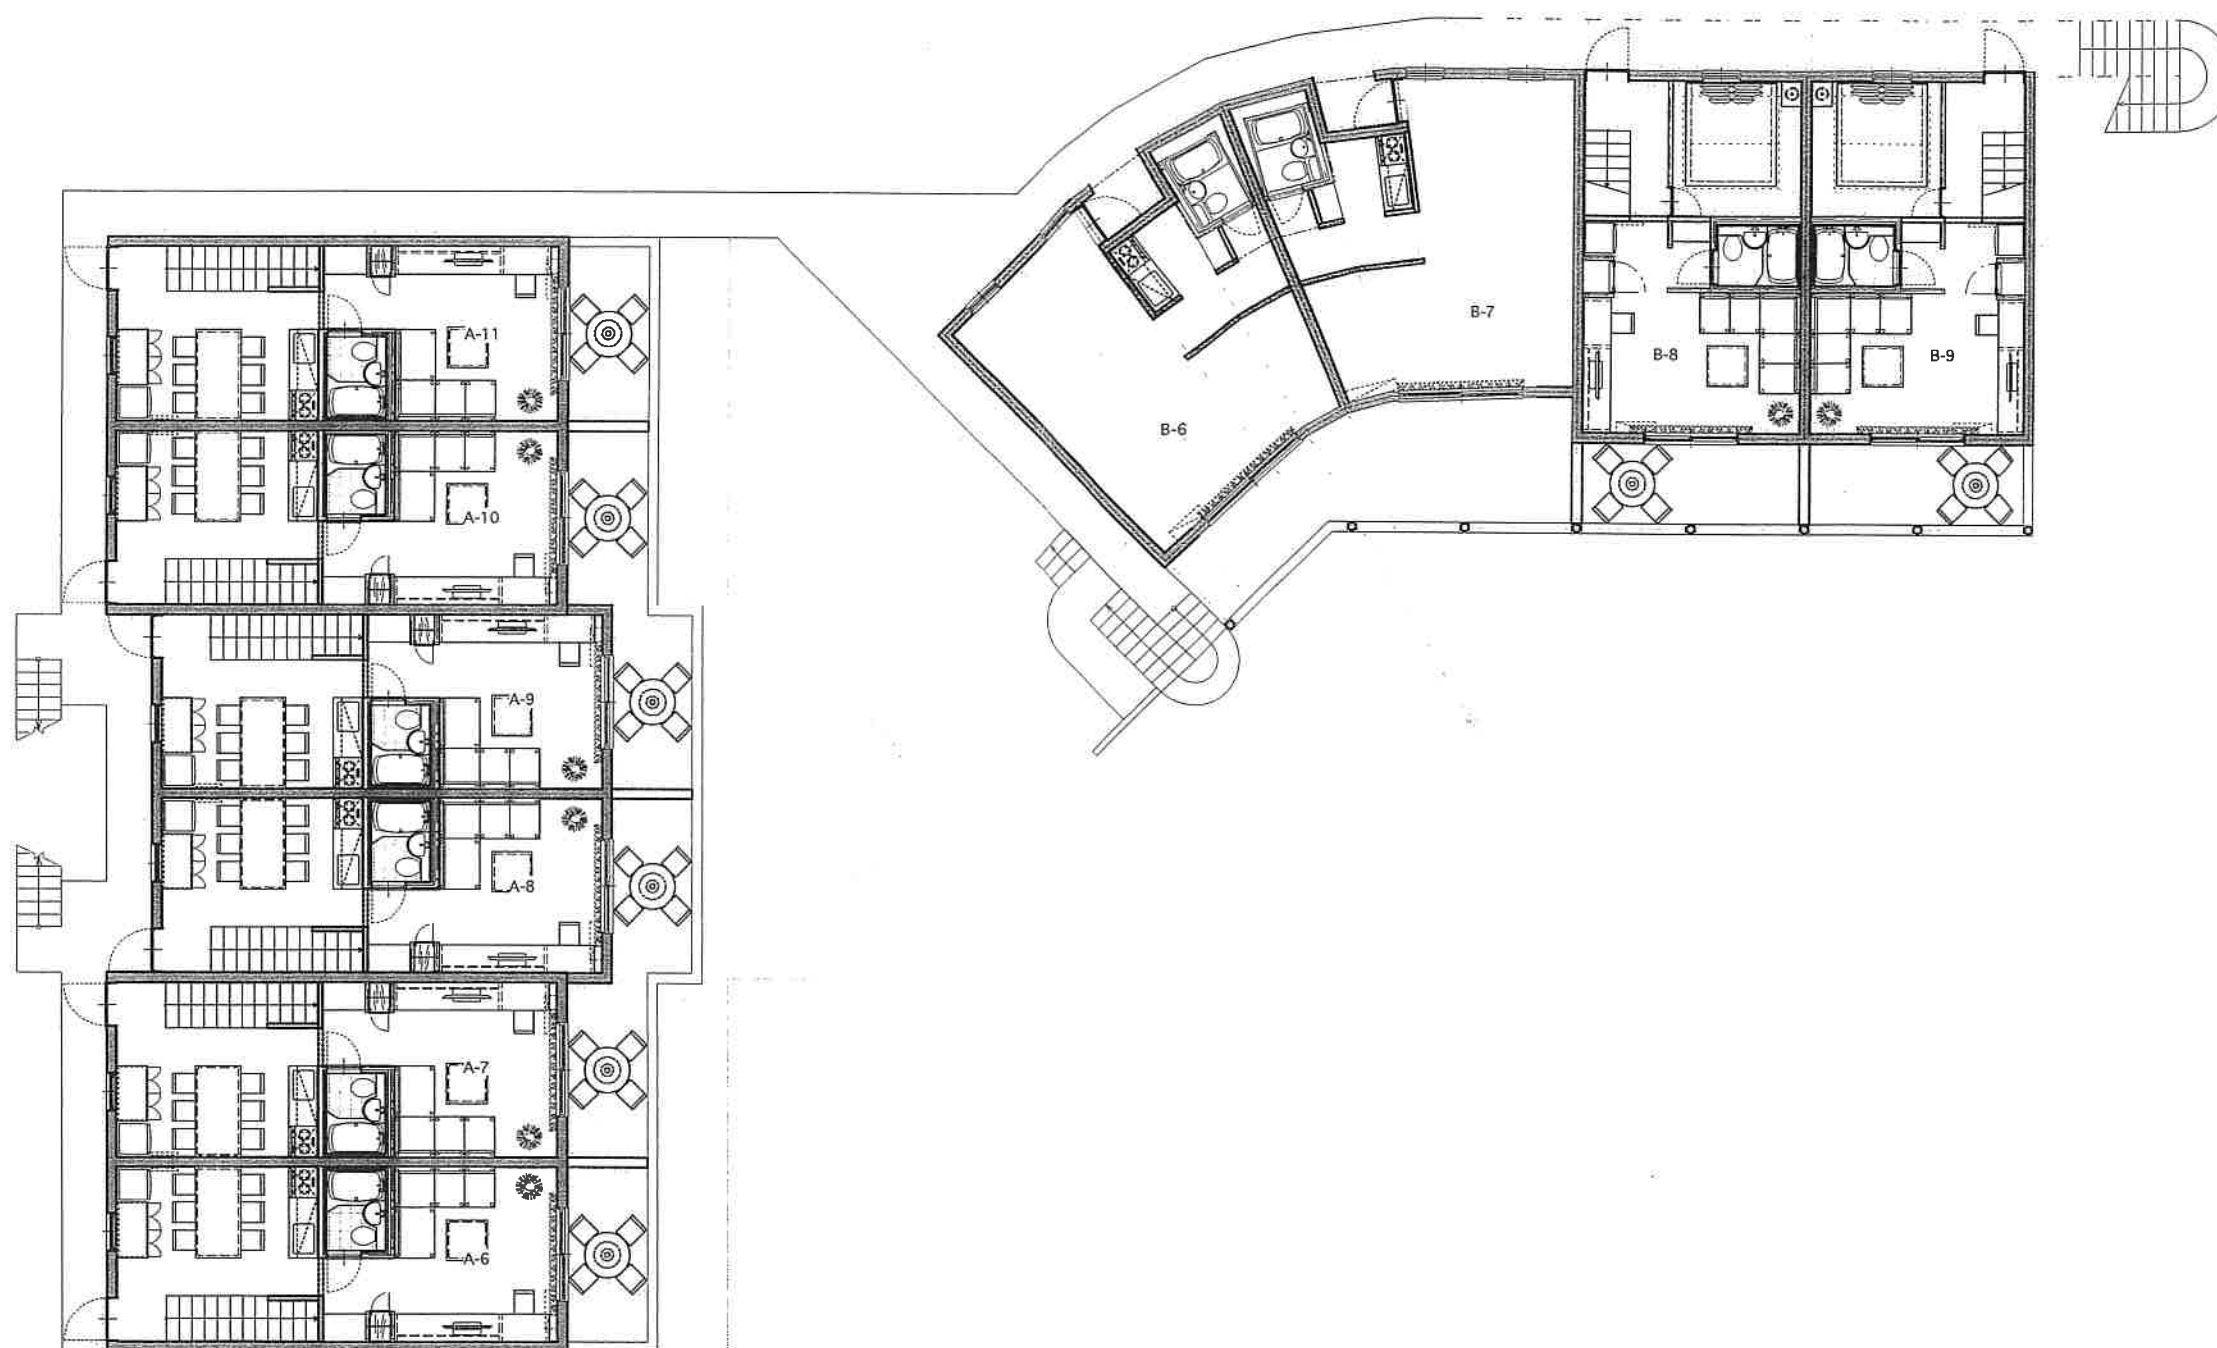


2F

scale	project
1:150	沖縄 ホテルKOYO 改修計画
date	2F平面図
16.09.10	

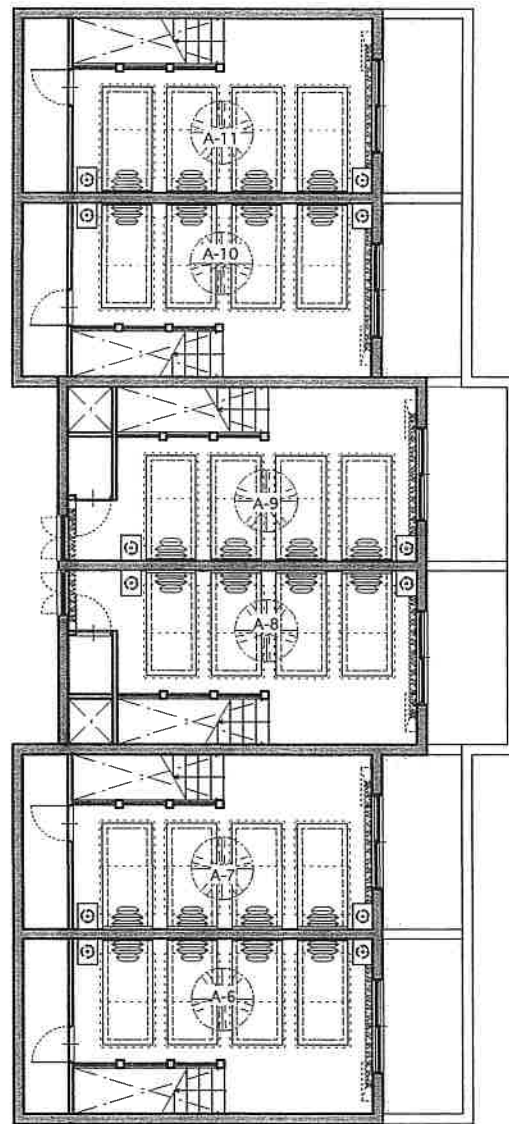

ロフト

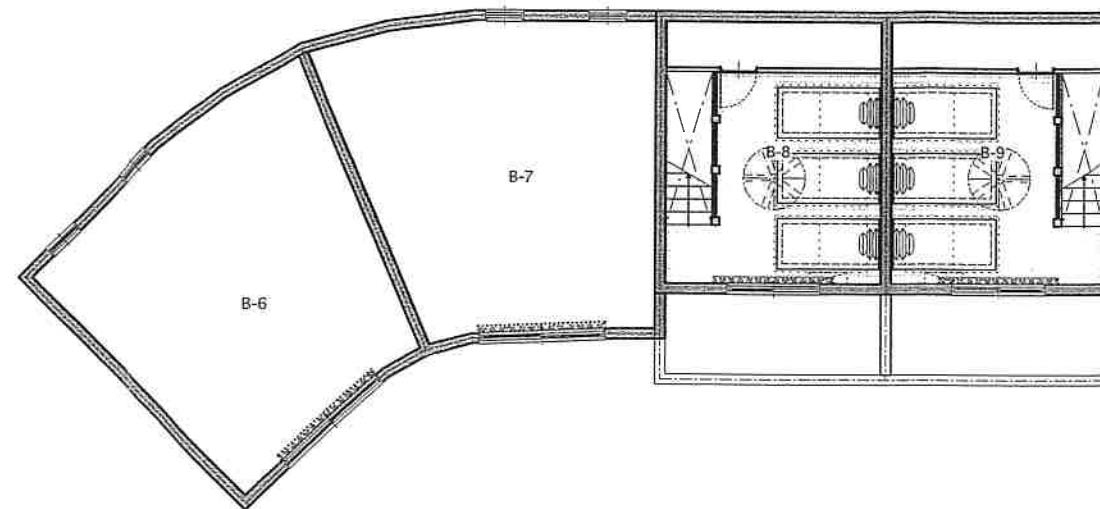

scale	project
1:150	沖縄 ホテルKOYO 改修計画
date	ロフト平面図
16.09.10	