分割計画図

国頭郡恩納村字恩納屋嘉下口

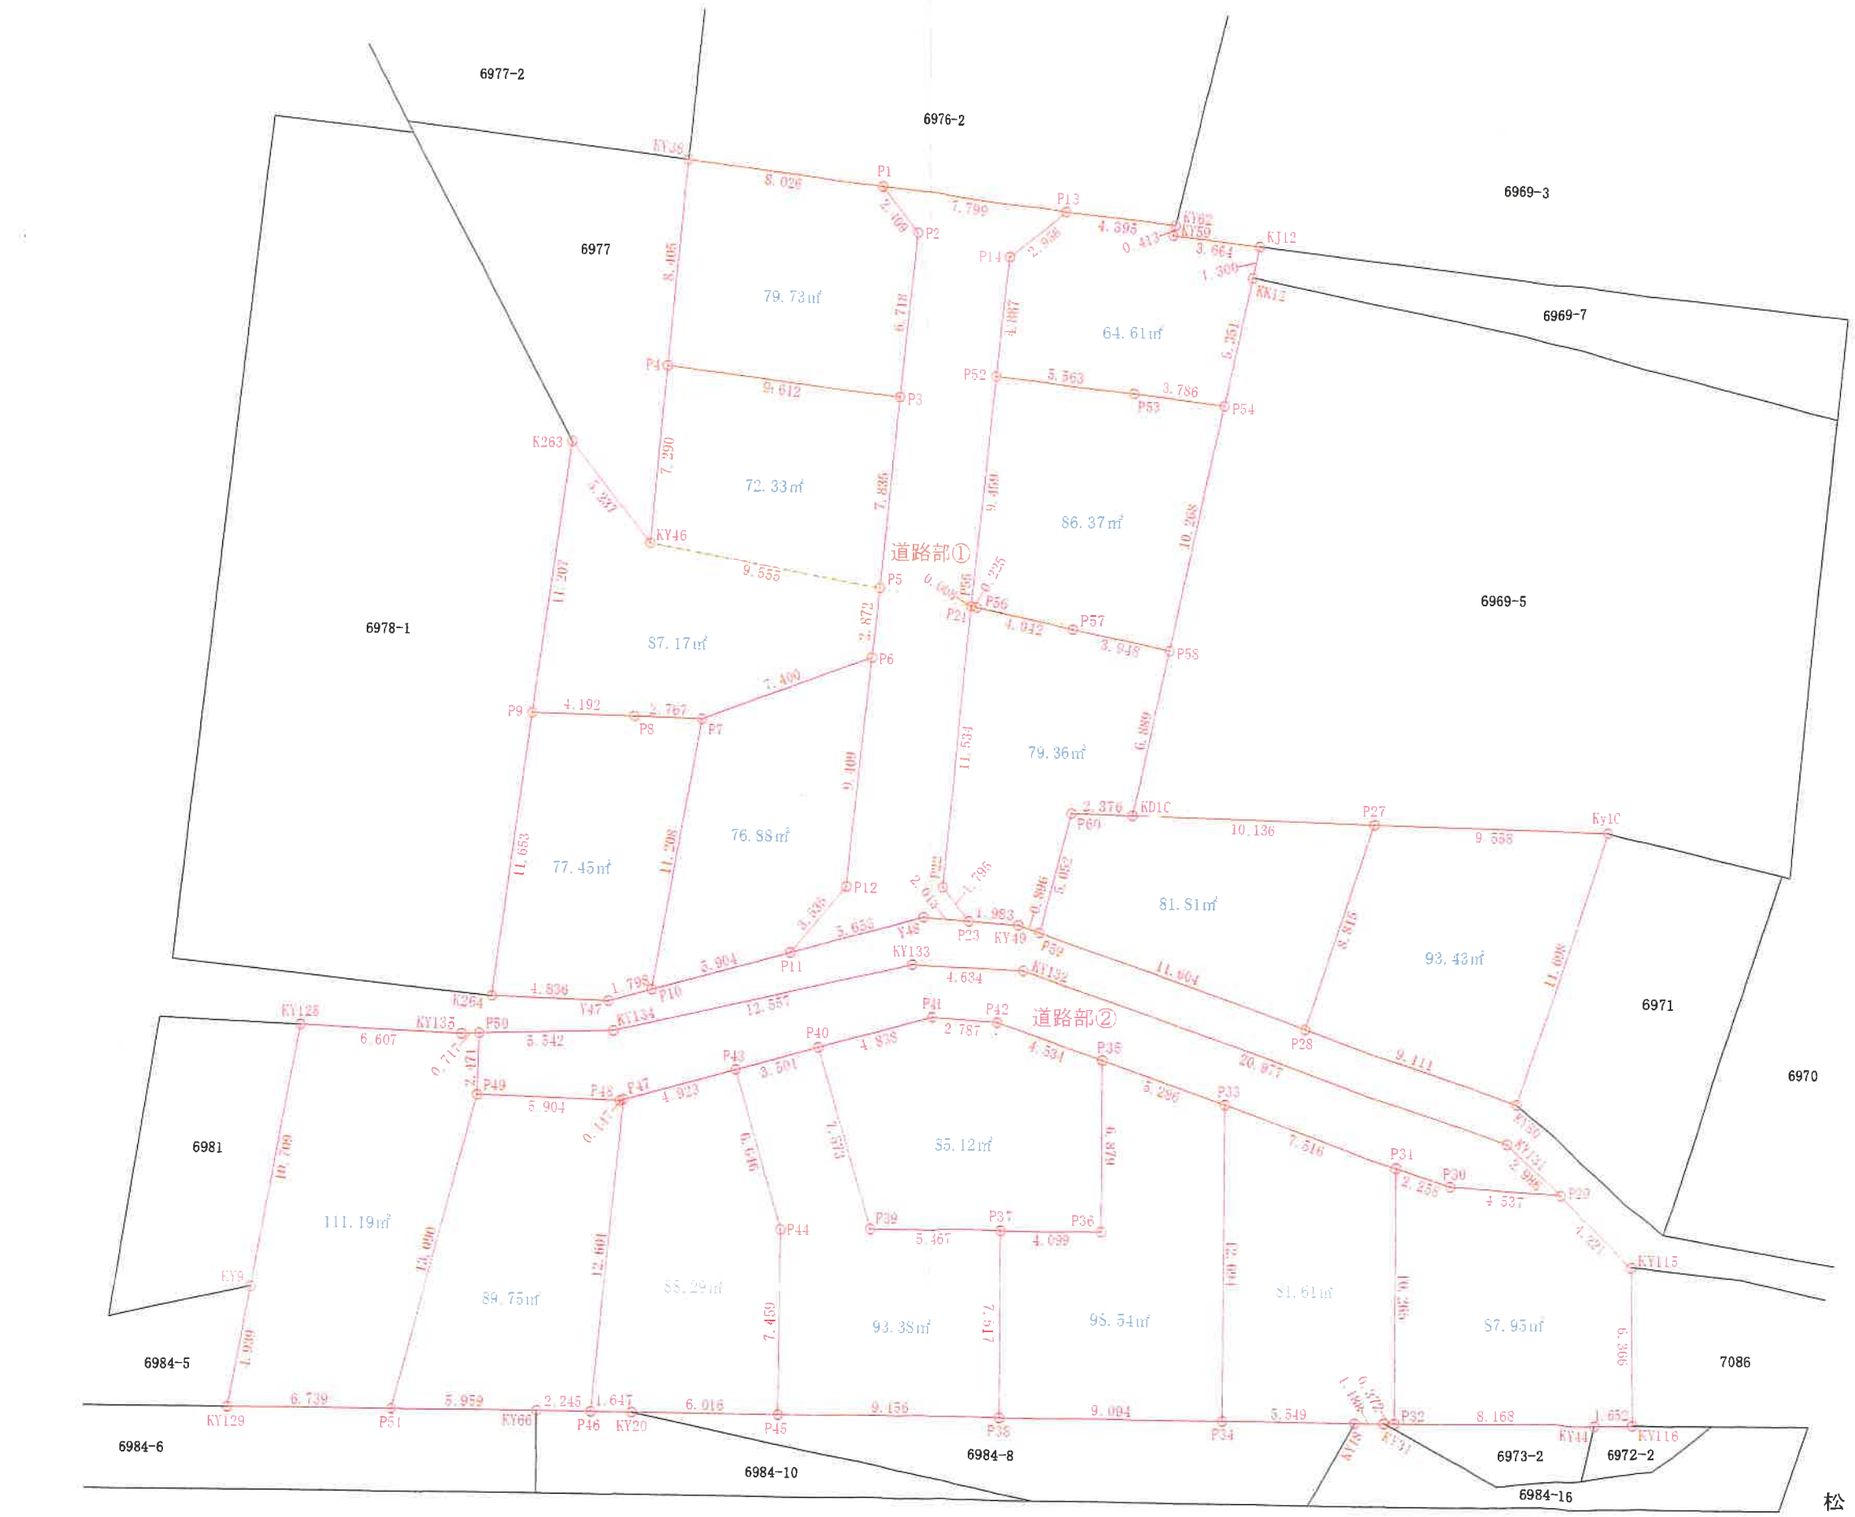

松　本　事　務　所

土地家屋調査士　松本 武寿

配置図兼排水計画図

S=1/250

センチュリー21 エッジ	沖縄県島尻郡与那原町字東上原96番地1 沖縄県知事　許可(般-28)第13069号 TEL　098-882-0038 FAX　098-882-0035	大臣　　第 [illegible] 号 一級建築士　　元山 清平	工事名	区画番号①～⑰	図面名	排水計画図	A — 01
			工事場所	恩納村字恩納6975、6976-1、6977-1、6969-4	縮尺	S=1/250	作成日 2018/09/28

58号線　前面道路

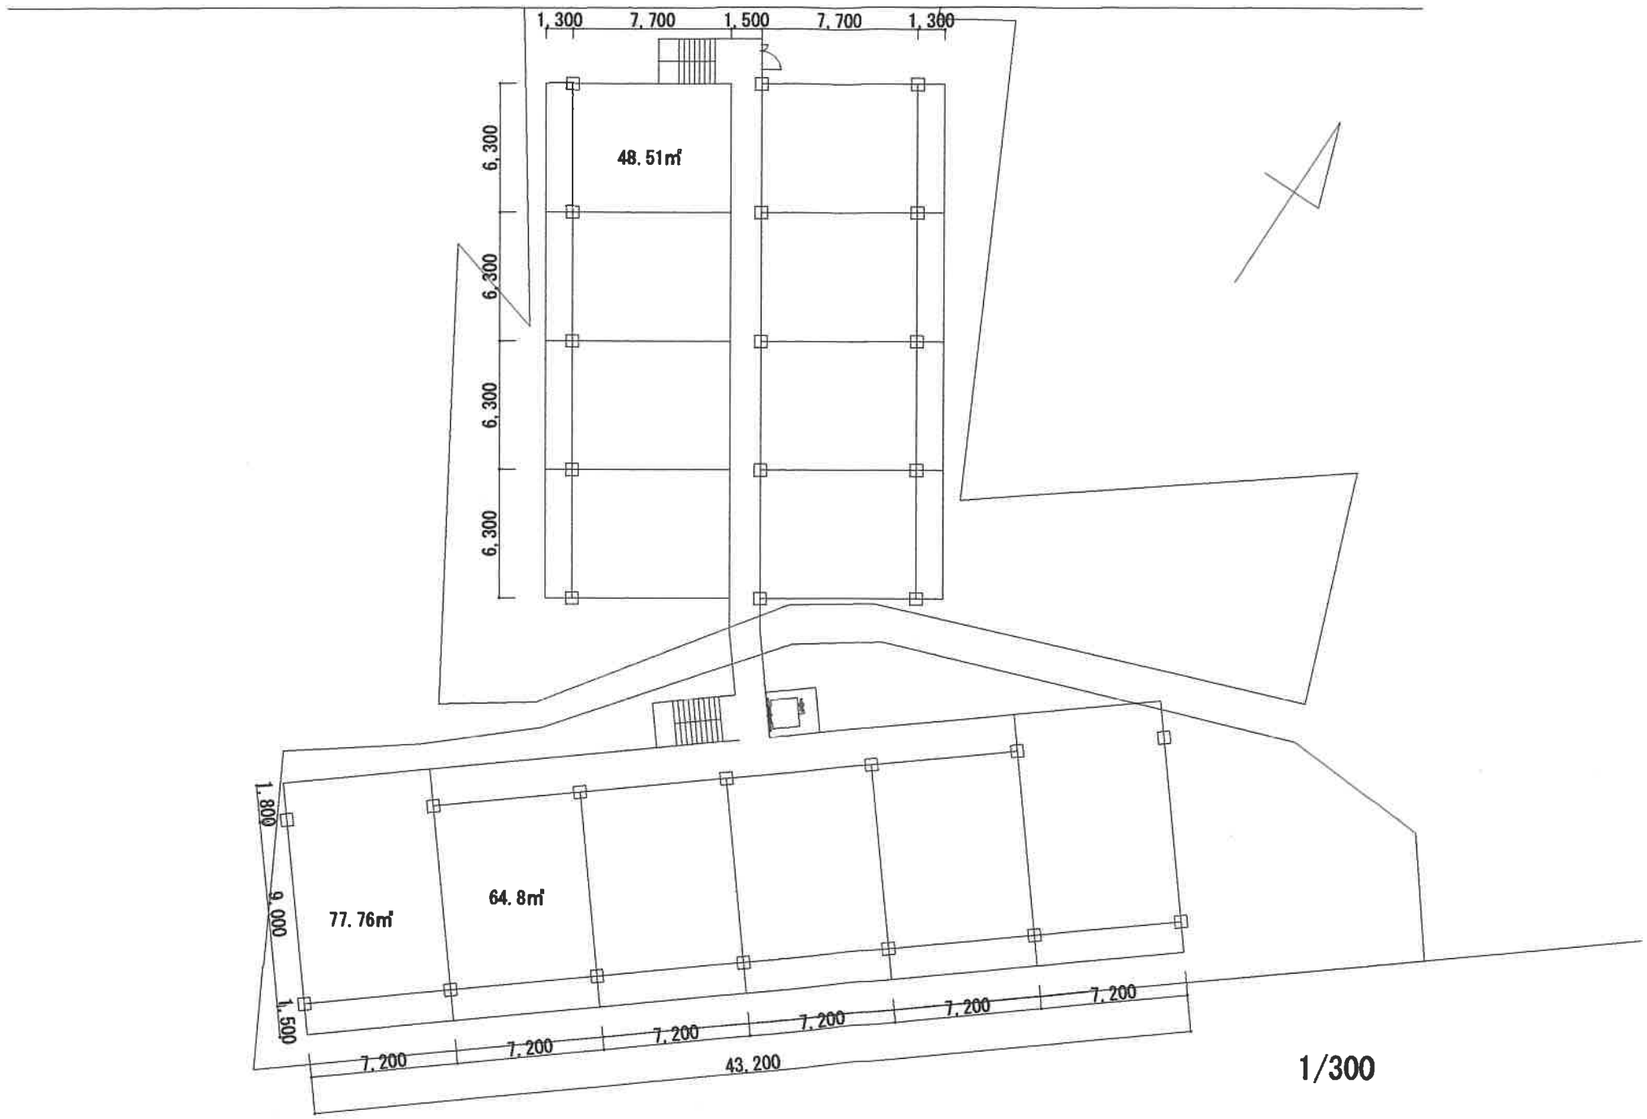

1/300

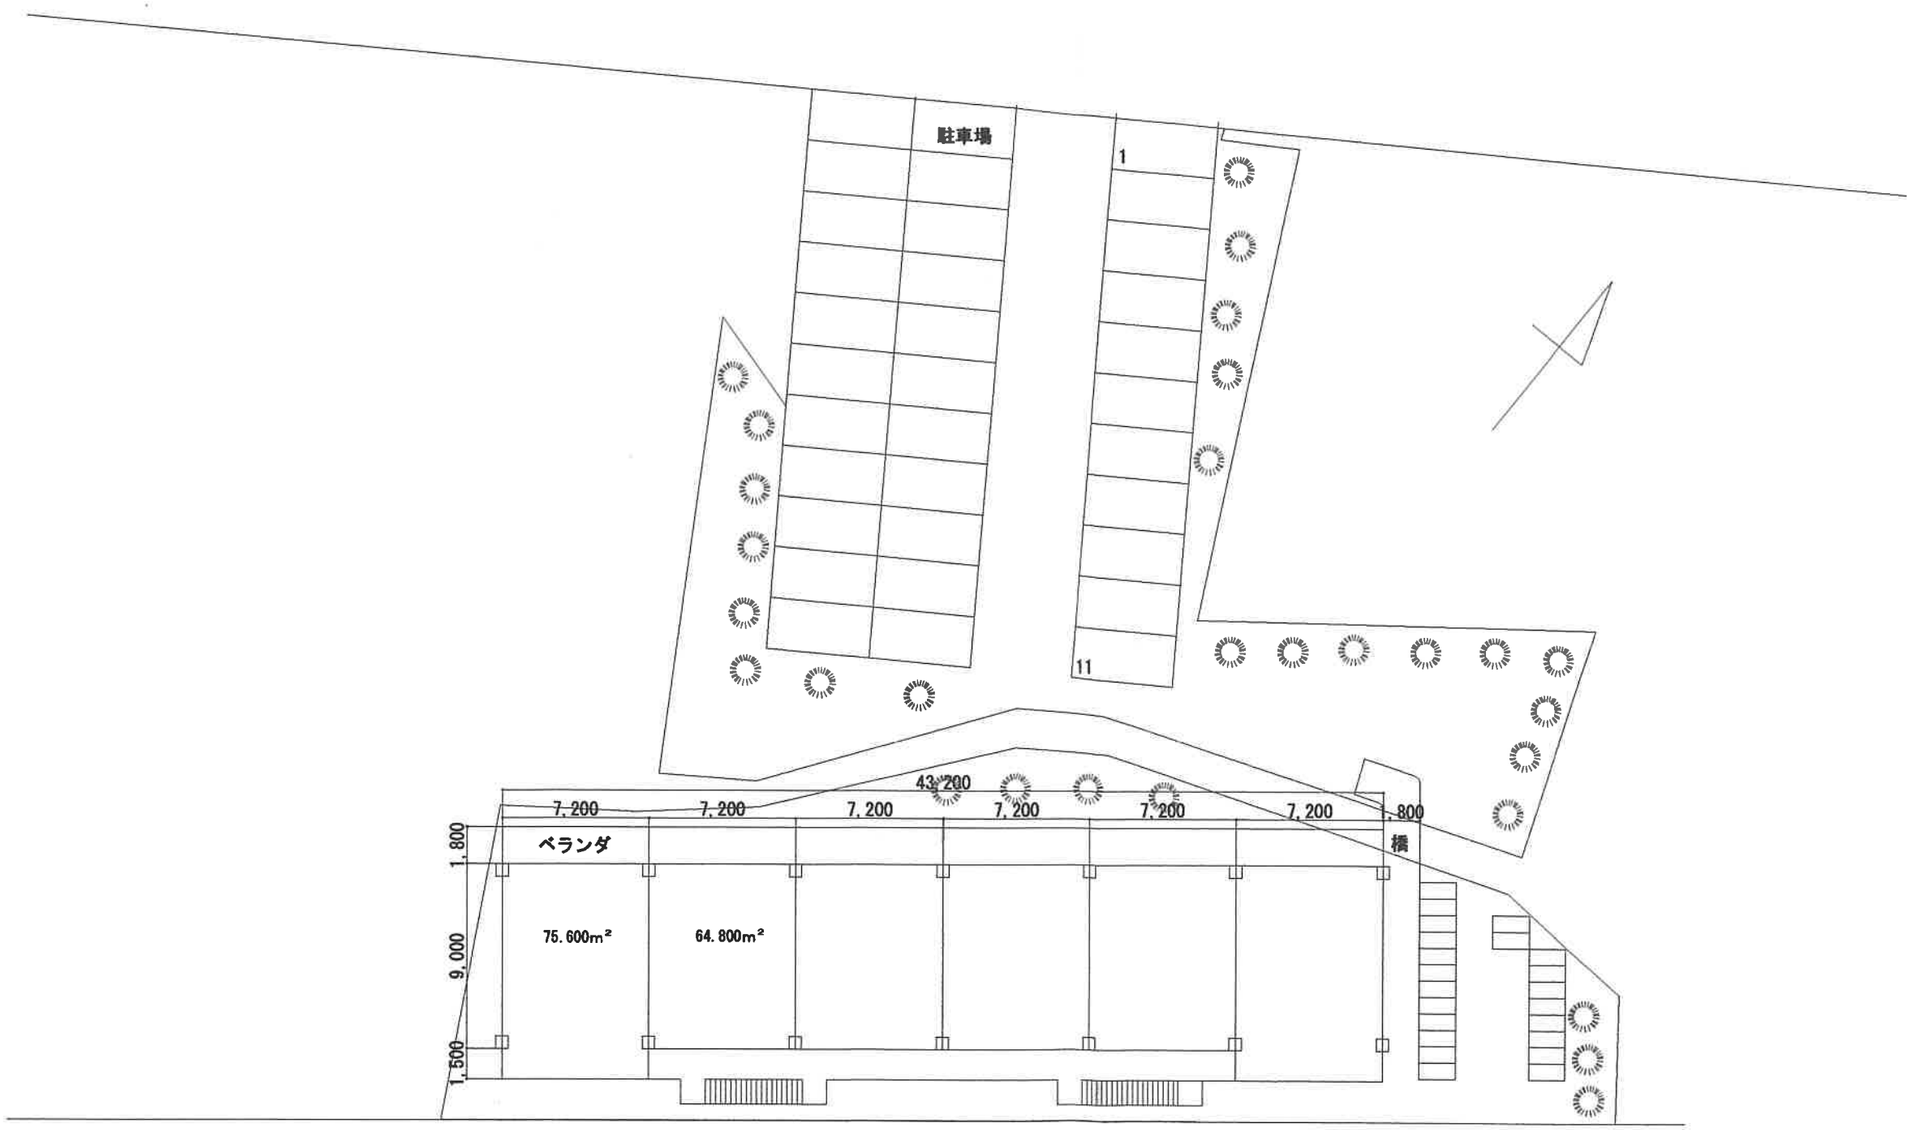
駐車場
1
11
43,200
7,200
7,200
7,200
7,200
7,200
7,200
,800
橋
1,800
ベランダ
9,000
1,500
75.600m²
64.800m²

1/300